

Άσκηση 7 - Έλεγχος χώρου στάθμευσης με χρήση μετρητών (Συνδεσμολογία)

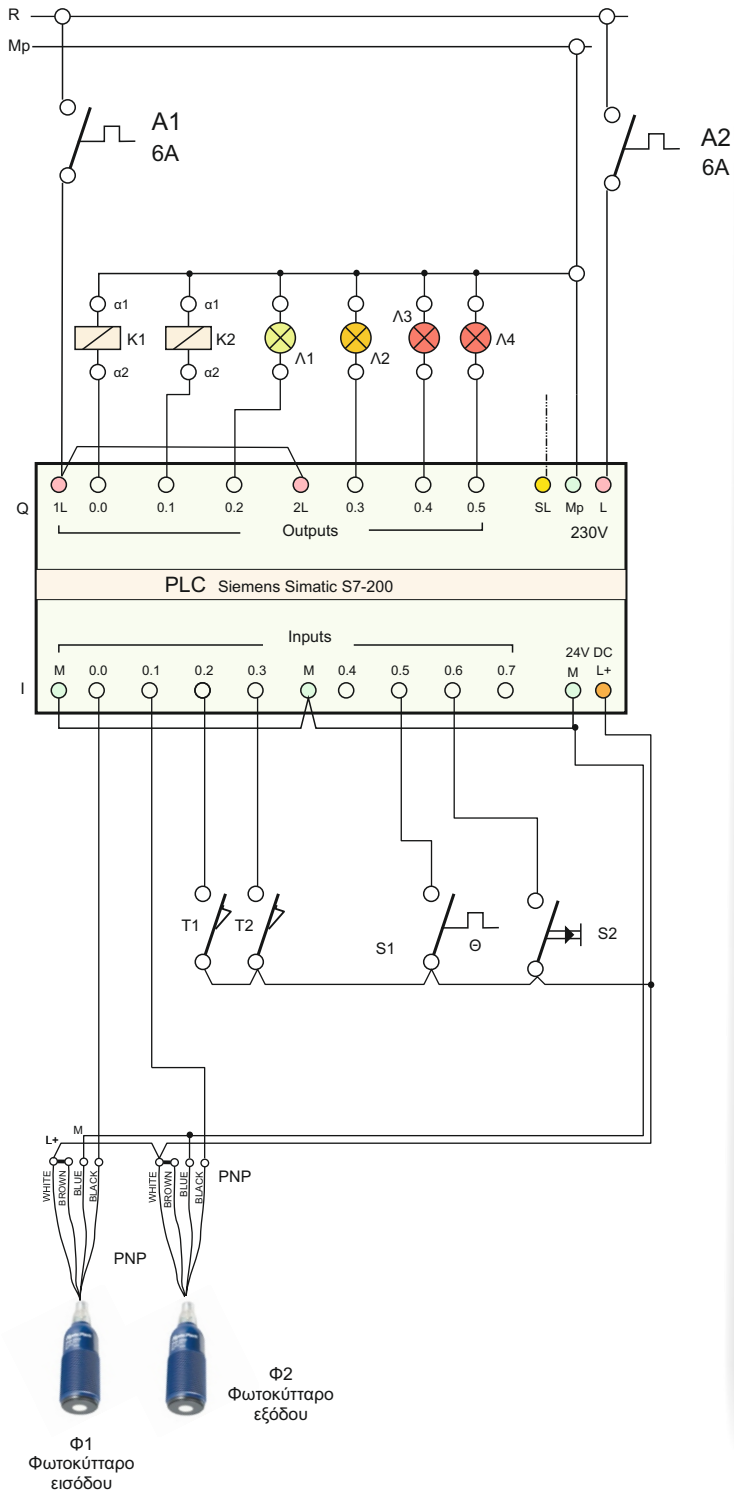

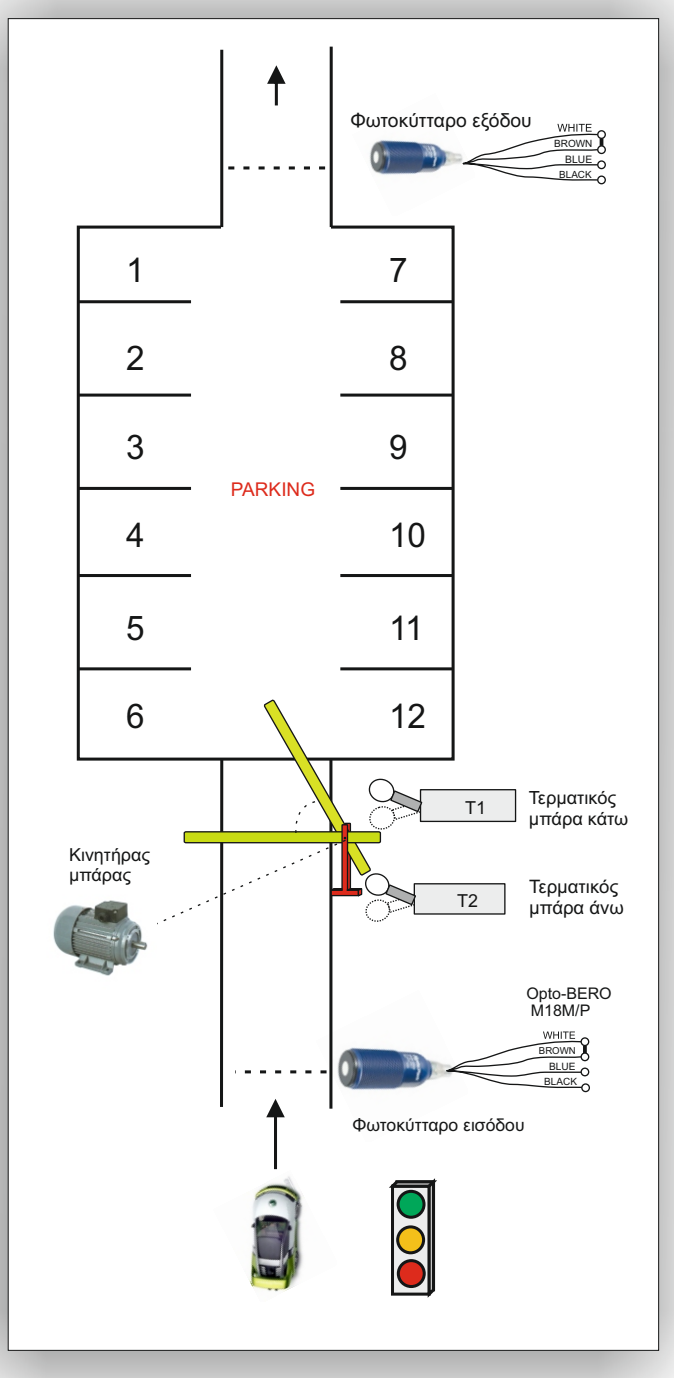

Πίνακας Μετρητών	
T50	Σύγκριση με το 10
T51	Σύγκριση με το 12

Πίνακας εξόδων	
K1 Q0.0	Ρελέ K1 ανόδου μπάρας (δεξιά)
K2 Q0.1	Ρελέ K2 καθόδου μπάρας (αριστερά)
Λ1 Q0.2	Πράσινη λάμπα
Λ2 Q0.3	Πορτοκαλί λάμπα
Λ3 Q0.4	Κόκκινη λάμπα
Λ4 Q0.5	Ενδεικτικό ένδειξης πτώσης θερμικού

Πίνακας εισόδων	
Φ1	Φωτοκύτταρο εισόδου I0.0
Φ2	Φωτοκύτταρο εξόδου I0.1
T1	Επαφή τερματικού μπάρα κάτω I0.2
T2	Επαφή τερματικού μπάρα άνω I0.3
Θ	Επαφή θερμικού κινητήρα μπάρας I0.5
S2	Μπουτόν Start για reset τον αριθμό αυτοκινήτων I0.6

Άσκηση 7 - Έλεγχος χώρου στάθμευσης με χρήση μετρητών (Πρόγραμμα PLC)

